01

JV, QUADRAS ATENDIDAS - LZ, MB, MA, LX, LY, MD, LV, LW, MF, LU, LT, MG, LS, LK, KS, KT, KV, LJ, KP, KO, KQ, KR, KM, KN, KG, KF, KJ, KD, KC, KB, JX, JY, JU, JZ e KA.

ÁREA.....33.655,74 m²
EXTENSÃO 4.611,69 m

Extensão complementar*: 1.290,08 m (área de 10.016,40 m²)
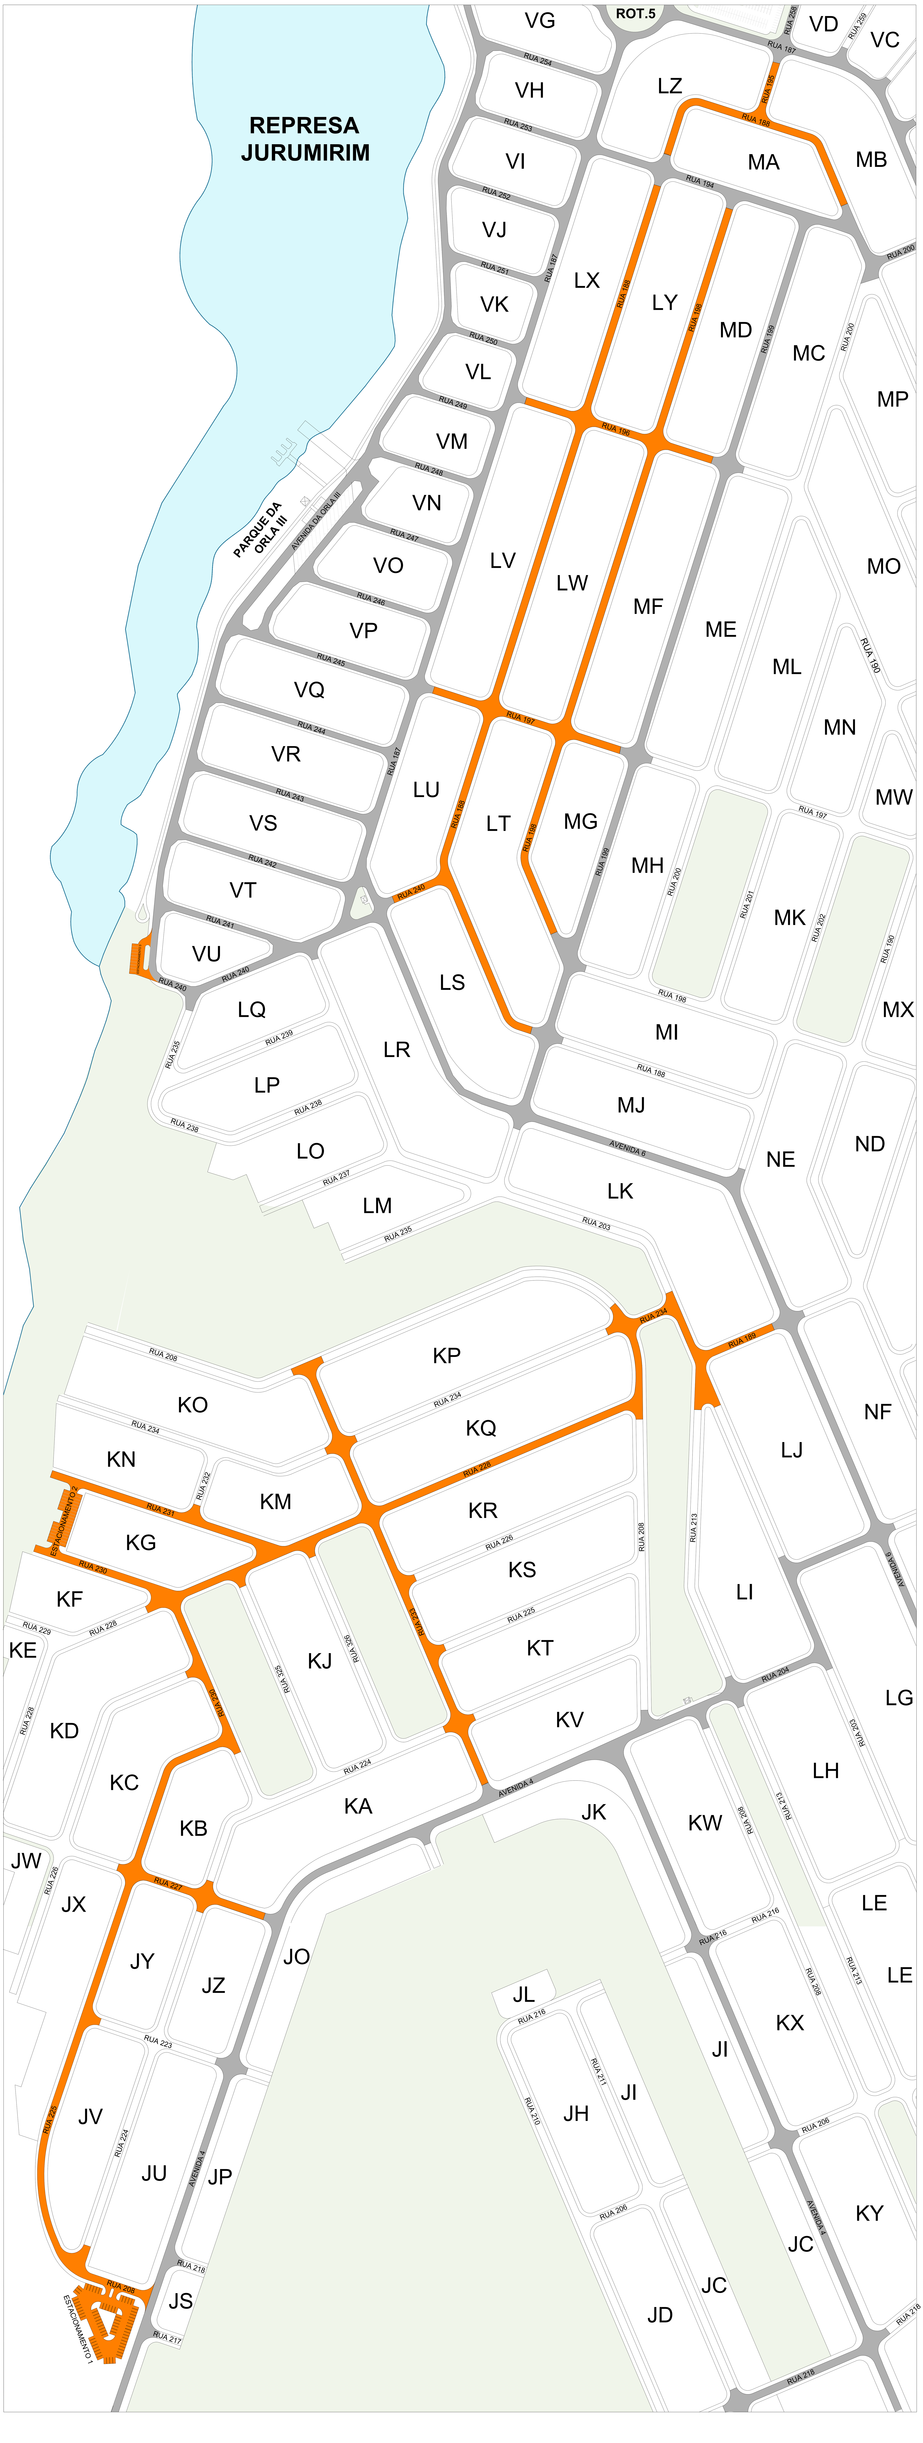
**Asfalto dos estacionamentos 1, 2 e 3, Rua 208, Rua 225 e Rua 230, complemento necessário para realizar a interligação com o asfalto existente.*